
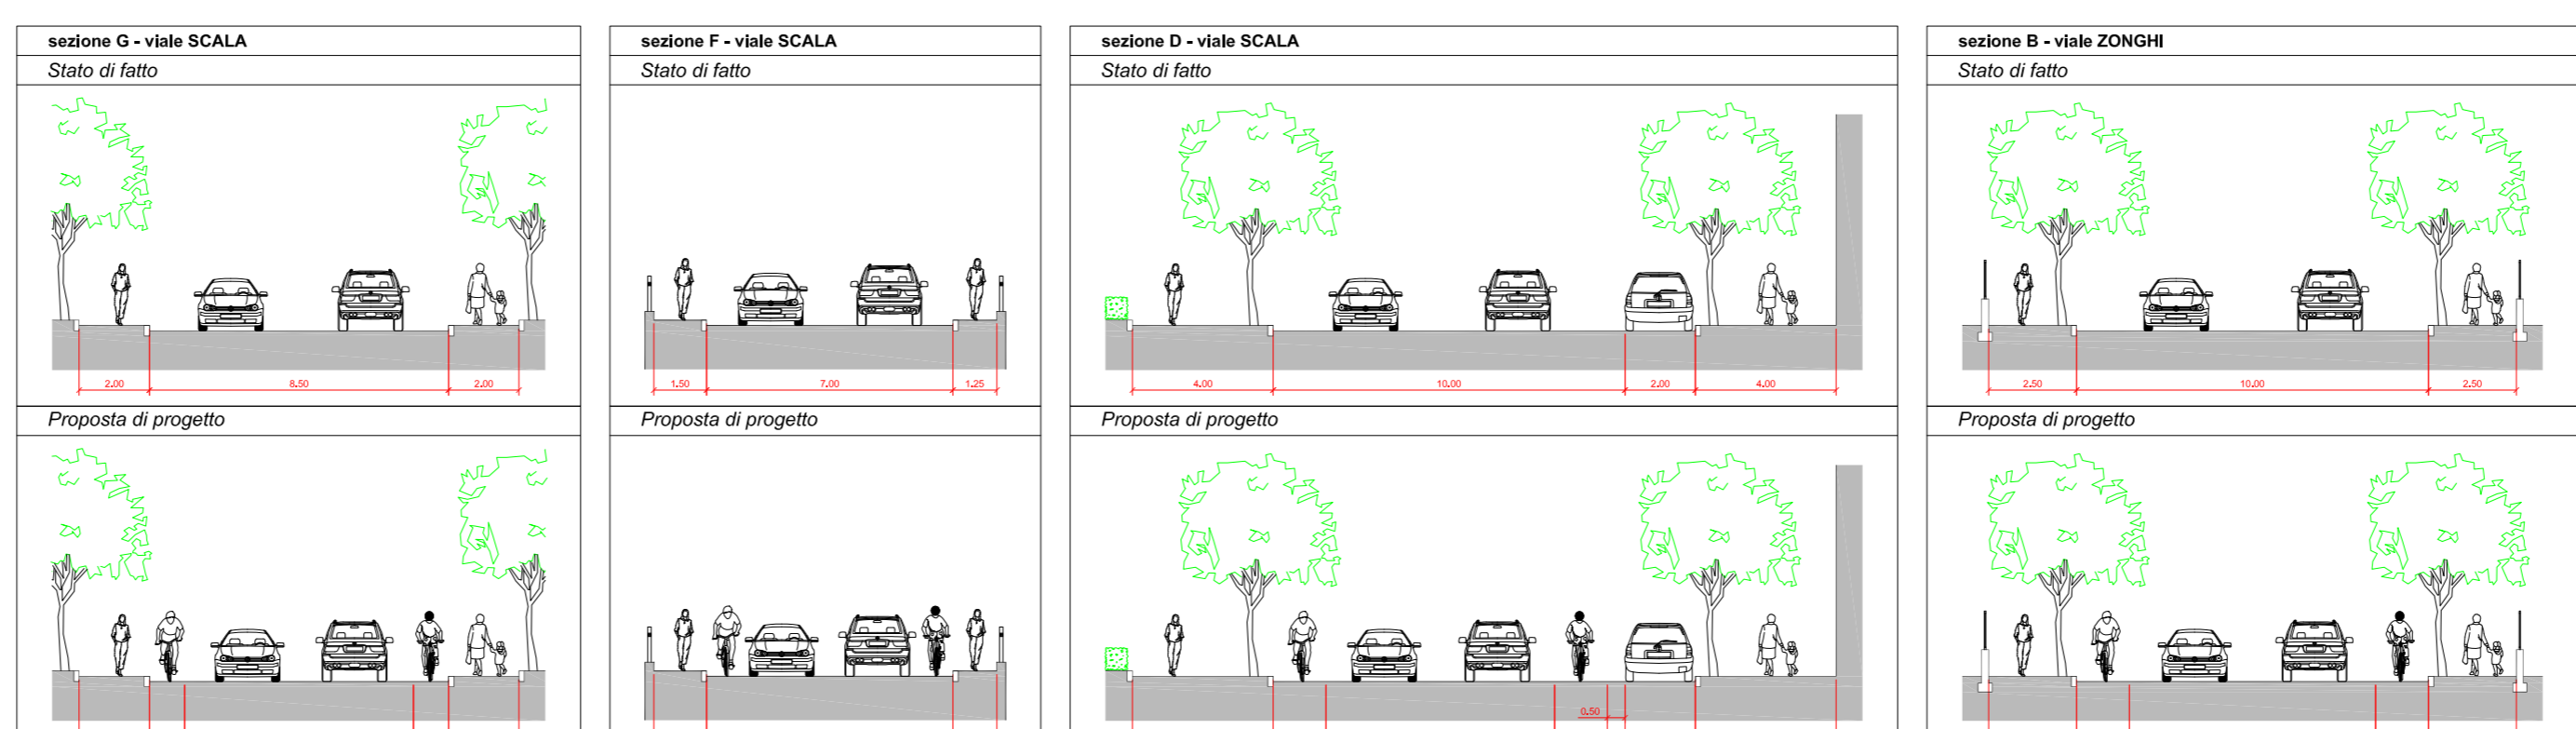


- LEGENDA**
- PERCORSI CICLABILI ESISTENTI**
- Pista ciclabile bidirezionale in sede propria
- RETE PORTANTE DI PROGETTO**
- Corsia ciclabile monodirezionale in carreggiata
 - Cycle strip - Banchina ciclabile
 - Corsia ciclabile monodirezionale contigua al marciapiede
 - Corsia ciclabile bidirezionale contigua al marciapiede
 - Pista ciclabile bidirezionale separata
 - Percorso ciclabile su strada moderata (sequenza di pittogrammi)
 - Principali direttrici ciclabili del Centro Storico (segnaletica di indirizzamento)
- RETE SECONDARIA**
- Corsia ciclabile monodirezionale in carreggiata
 - Pista ciclabile bidirezionale separata
 - Percorso ciclabile su strada moderata (sequenza di pittogrammi)
- CICLOVIE REGIONALI**
- Ciclovía Esino
 - Ciclovía Chienti Potenza
- INTERVENTI DI RIQUALIFICAZIONE E MESSA IN SICUREZZA**
- Riqualificazione incrocio
 - Rotatoria esistente
 - Rotatoria di progetto
 - AP - Aree Pedonali PUMS 2020
 - Zone 30 e Isole Ambientali
- DIVISIONE TRATTE FUNZIONALI**
- Tratte di progetto
- PRINCIPALI ATTRATTORI DI TRAFFICO**
- Sedi amministrative
 - Scuole primarie
 - Scuole secondarie di primo grado
 - Istituti superiori
 - Università
 - Ospedale
 - Stazione ferroviaria
 - Parcheggi
 - Stazione BUS
 - Posta
 - Cimitero
 - Parco pubblico
 - Stadio
 - Attrezzature sportive
 - Centri commerciali e mercati
 - Zona Industriale
 - Velostazioni
- DISTANZA DAL CENTRO E TEMPI DI PERCORRENZA IN BICICLETTA (15 Km/h)**
- 2 Km 8 minuti

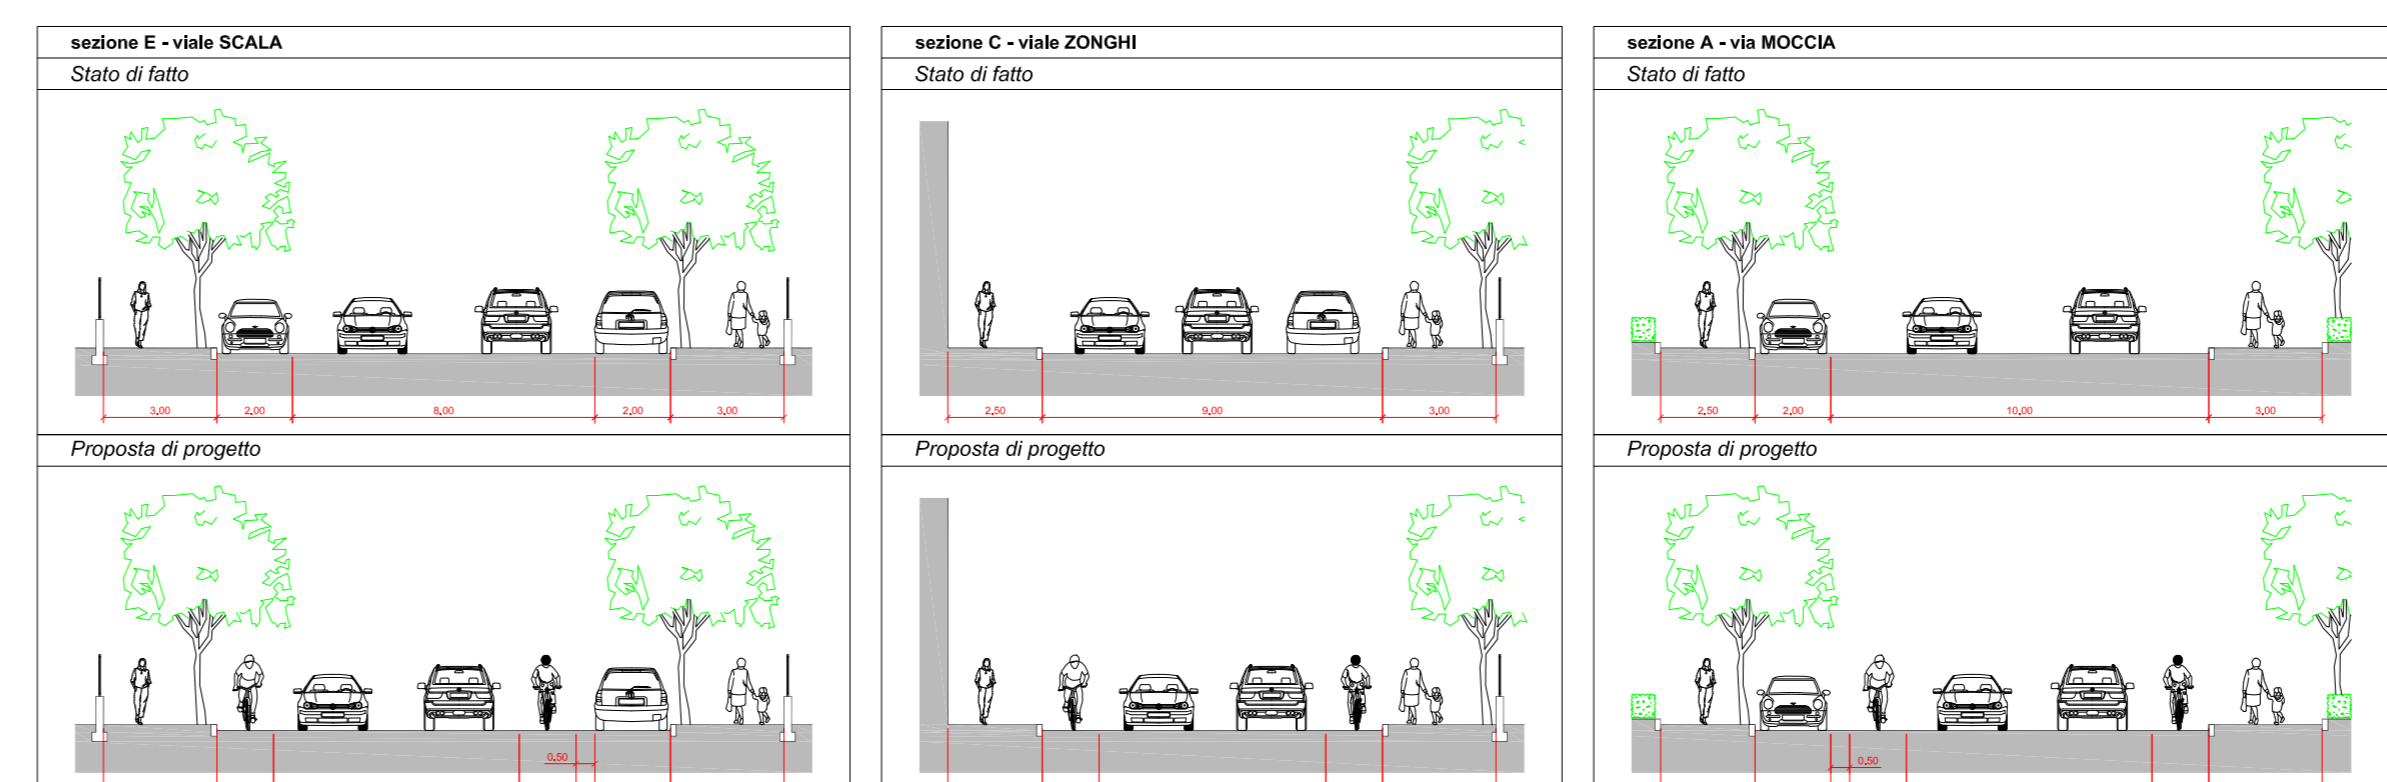

Comune di Fabriano (AN)

BICIANPLAN 2020

IL PIANO CICLISTICO COMUNALE

CICLOVIA 4 PROPOSTE DI PROGETTO

SCALA 1:2.500
DATA giugno 2020
TIMBRO

POLLINOMIA srl
Via M. Donò 41 - 01123 Milano - Italia
Tel. 02.24012177 - Fax 02.24012178
www.pollinomia.it
info@pollinomia.it

Matteo Donò Architetto
Via Giuseppe Mazzini, 95 - 00102 Roma (RM)
Tel. 06.47800000 - Fax 06.47800001
www.matteodonodostudio.com
matteodonodostudio@gmail.com