

MODULARIO
F. rig. rend. 487




MINISTERO DELLE FINANZE
DIREZIONE GENERALE DEL CATASTO E DEI SS.TT.EE.
CATASTO EDILIZIO URBANO (RDL 13-4-1939, n. 652)

MOD. BN (CEU)



LIRE
250

6

Planimetria di u.i.u. in Comune di FABRIANO via ZOBICCO civ.

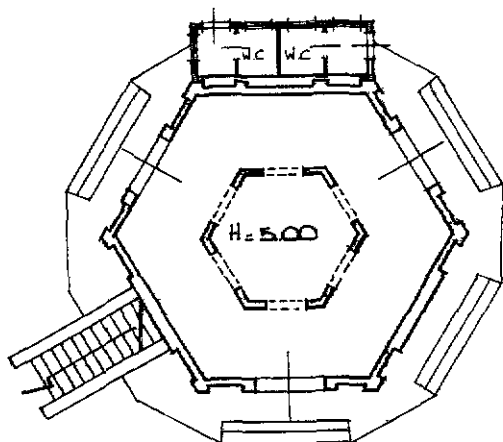


PIANO TERRA

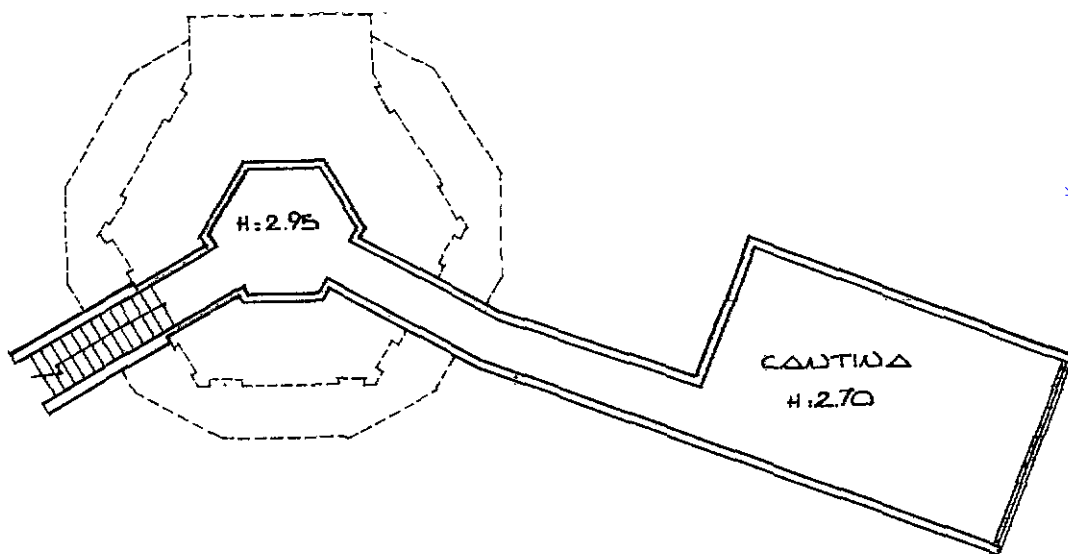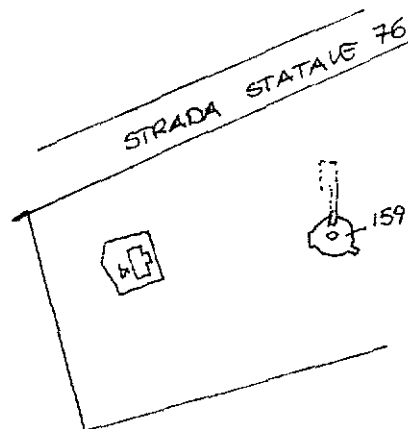

PIANO 1° SOTTOSTRADA

ORIENTAMENTO

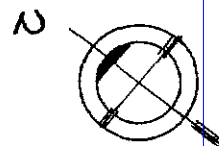

SCALA DI 1:200

Dichiarazione di N.C. ☐
Denuncia di variazione ☒


Compilata dal L. ING.
(Titolo, cognome e nome)
ADRIANO ABATELLI
Iscritto all'albo degli INGEGNERI
della provincia di ANCONA n. 806
data 11/12/88 firma Adriano Abatelli

RISERVATO ALL'UFFICIO

690

Identificativi catastali
Ultima planimetria in atti
n. 159 sub 1

Data presentazione: 19/12/1988 - Data: 02/01/2024 - n. T132539 - Richiedente: LCLNDR83M19C615K
Totale schede: 1 - Formato di acquisizione: A4(210x297) - Formato stampa richiesto: A4(210x297)

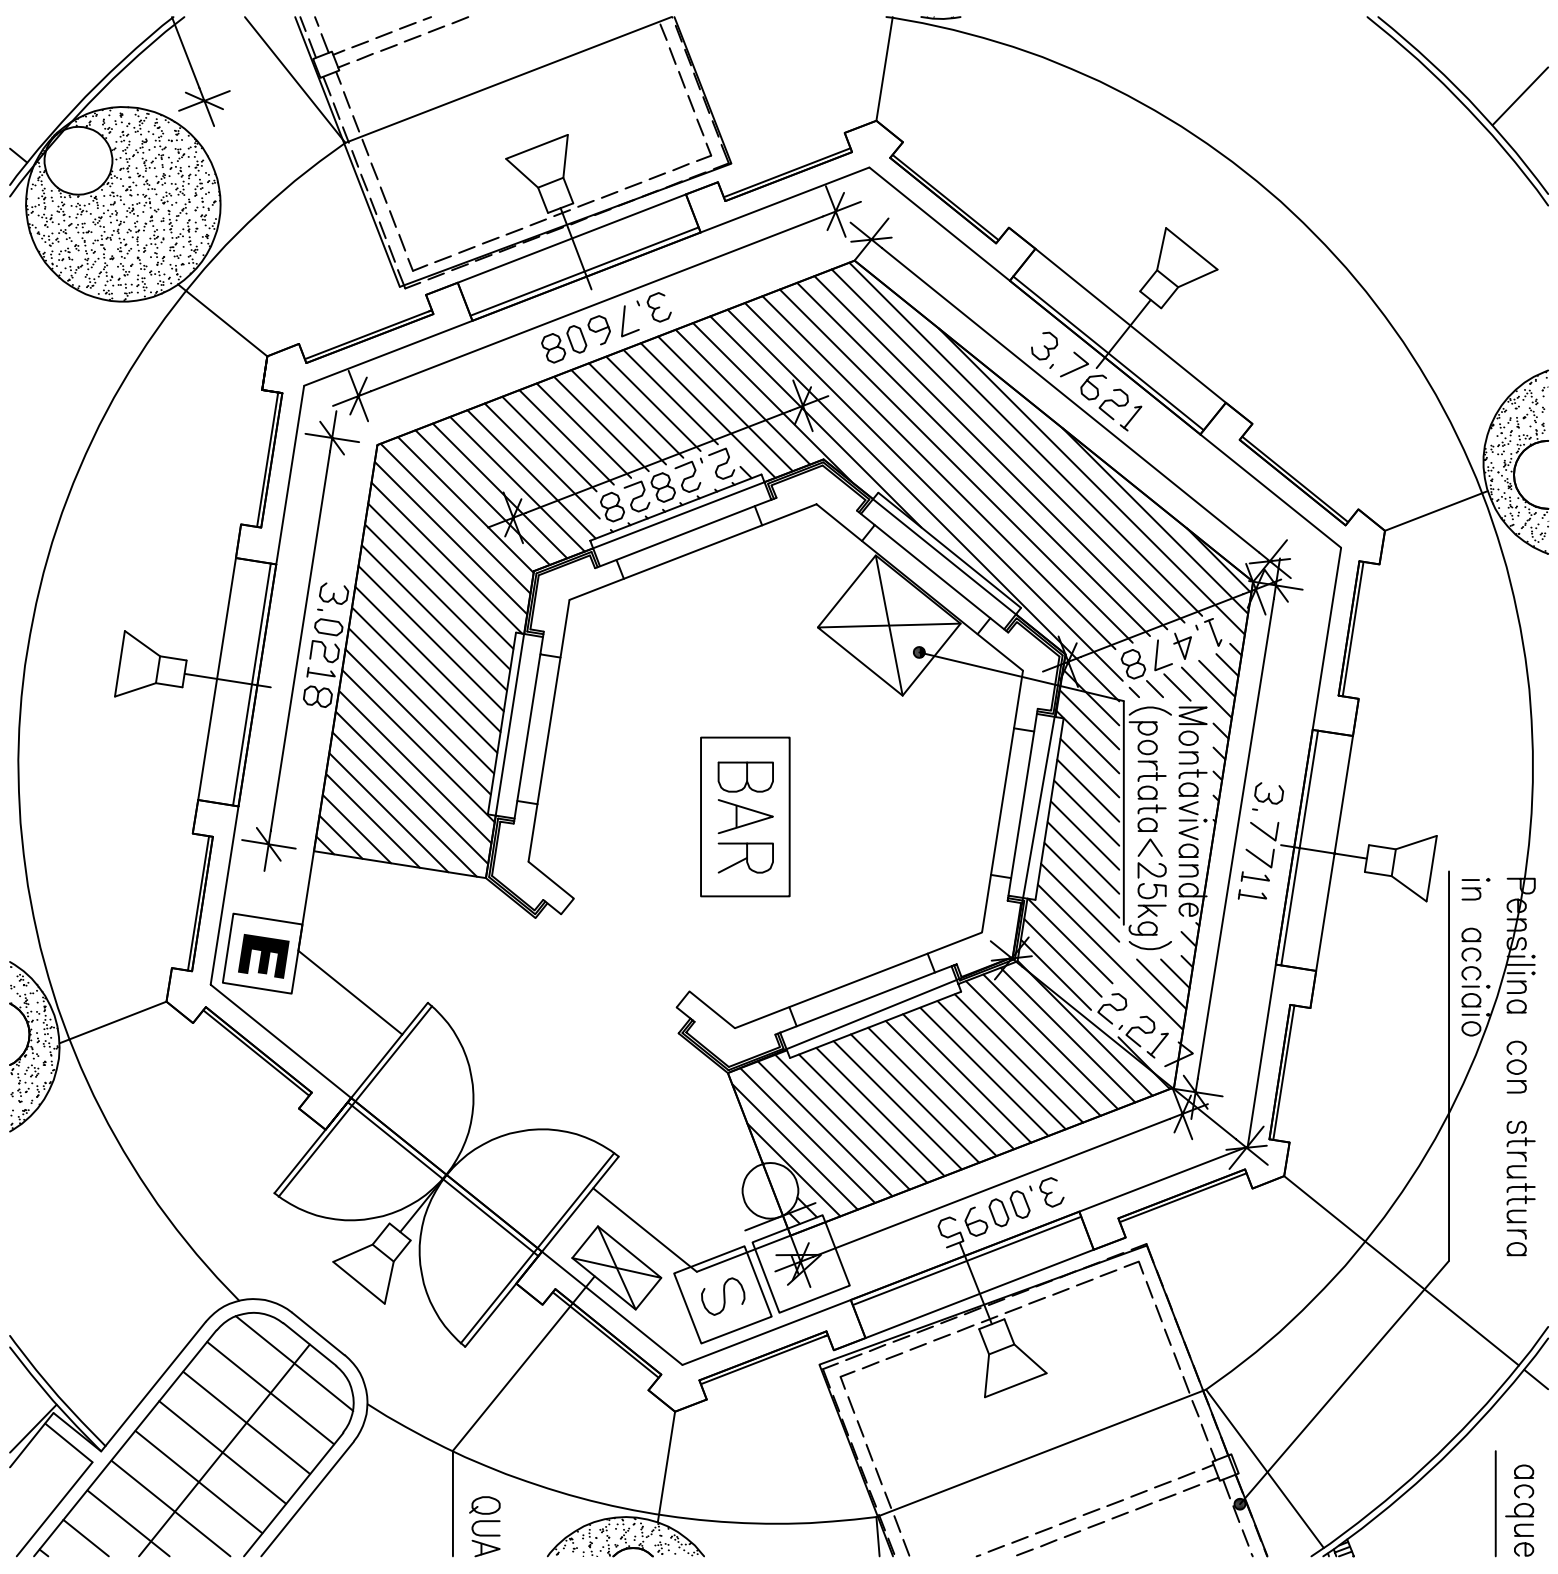

Pensilina con struttura
in acciaio

acque